


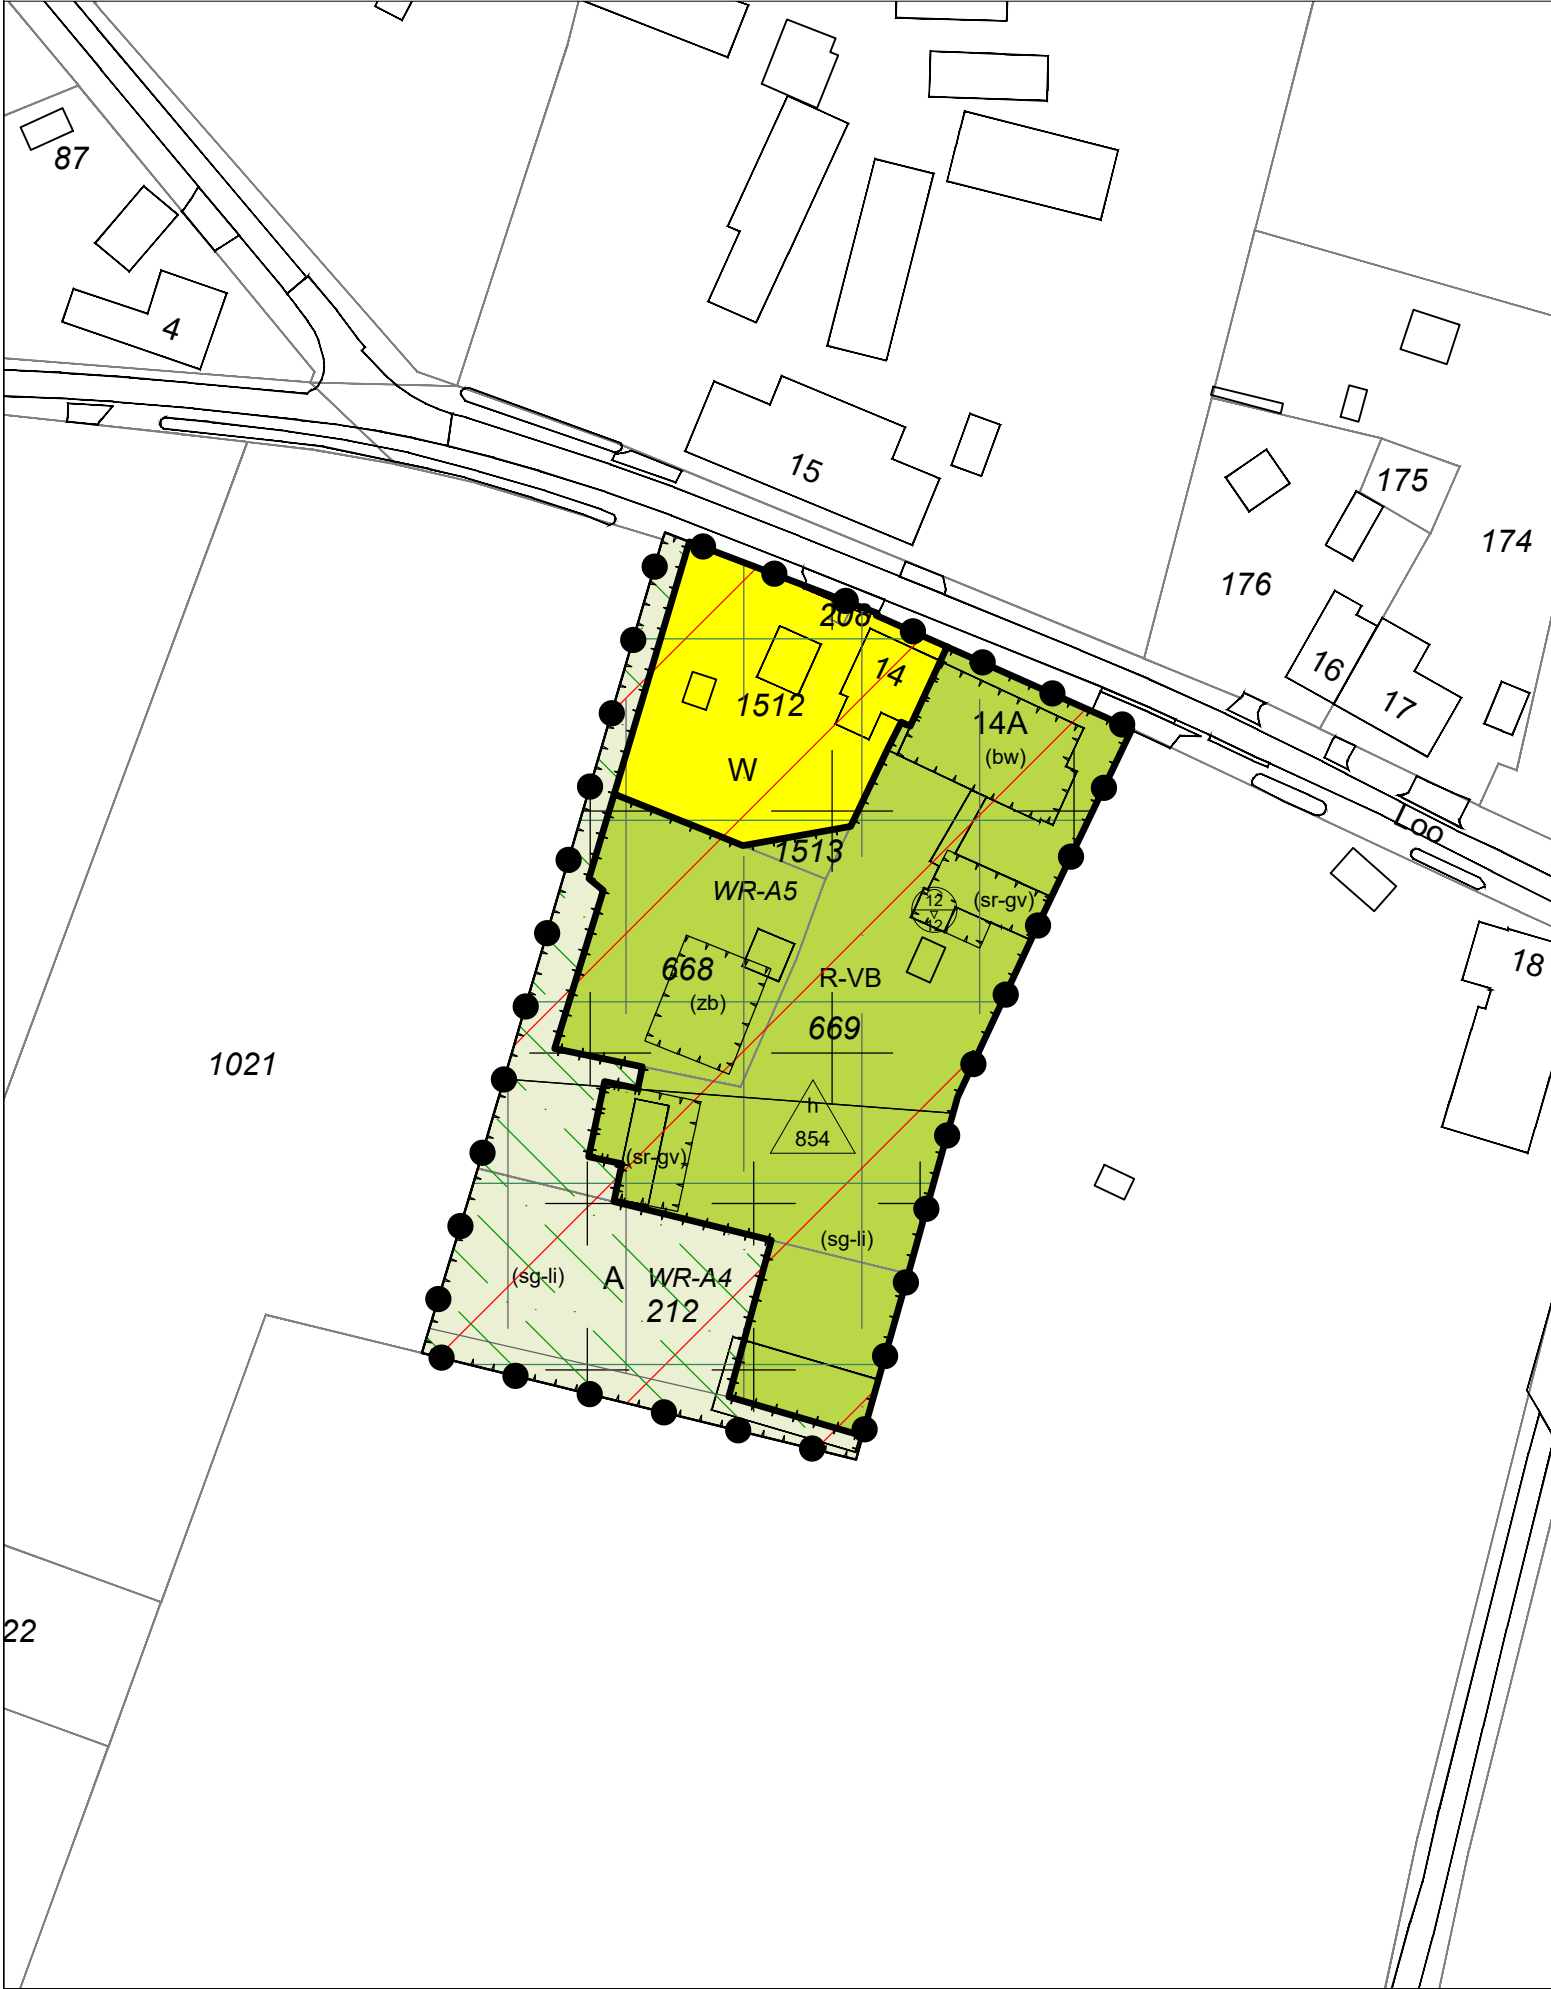

Legenda

- Plangebied
- Enkelbestemmingen
 - A Agrarisch
 - R-VB Recreatie - Verblijfsrecreatie
 - W Wonen

- Dubbelbestemmingen
 - WR-A4 Waarde - Archeologie 4
 - WR-A5 Waarde - Archeologie 5

- Gebiedsaanduidingen
 - milieuzone - spuitzone
 - ontwikkelingszone bebouwingslinten
 - reconstructiewetzone - verwevingsgebied
 - wetgevingzone - wijzigingsgebied 1 ob

- Functieaanduidingen
 - (bw) bedrijfswoning
 - (sg-li) specifieke vorm van groen - landschappelijke inpassing Loo 14a
 - (sr-gv) specifieke vorm van recreatie - gastenverblijf
 - (zb) zwembad

- Bouwvlakken
 - bouwvlak

- Maatvoeringen
 - maximum bebouwd oppervlak (m2)
 - maximum goothoogte (m)
 - maximum bouwhoogte (m)

Bestemmingsplan:

TAM-omgevingsplan Hoofdstuk 22aj
Loo 14a Panningen
Gemeente Peel en Maas

Opdrachtgever: Bureau Leefomgeving
Status: vastgesteld

Get.: TKS	Datum: 06-10-2026
Formaat: A3	Schaal: 1:1000
Tekeningnummer: NL.IMRO.1894.TAMOPH22aj-VG01	
 GIS/CAD Ondersteuning en software	
Dalenstraat 4B, 5466 PM Eerde E-mail: info@bragis.nl Web: www.bragis.nl	

