


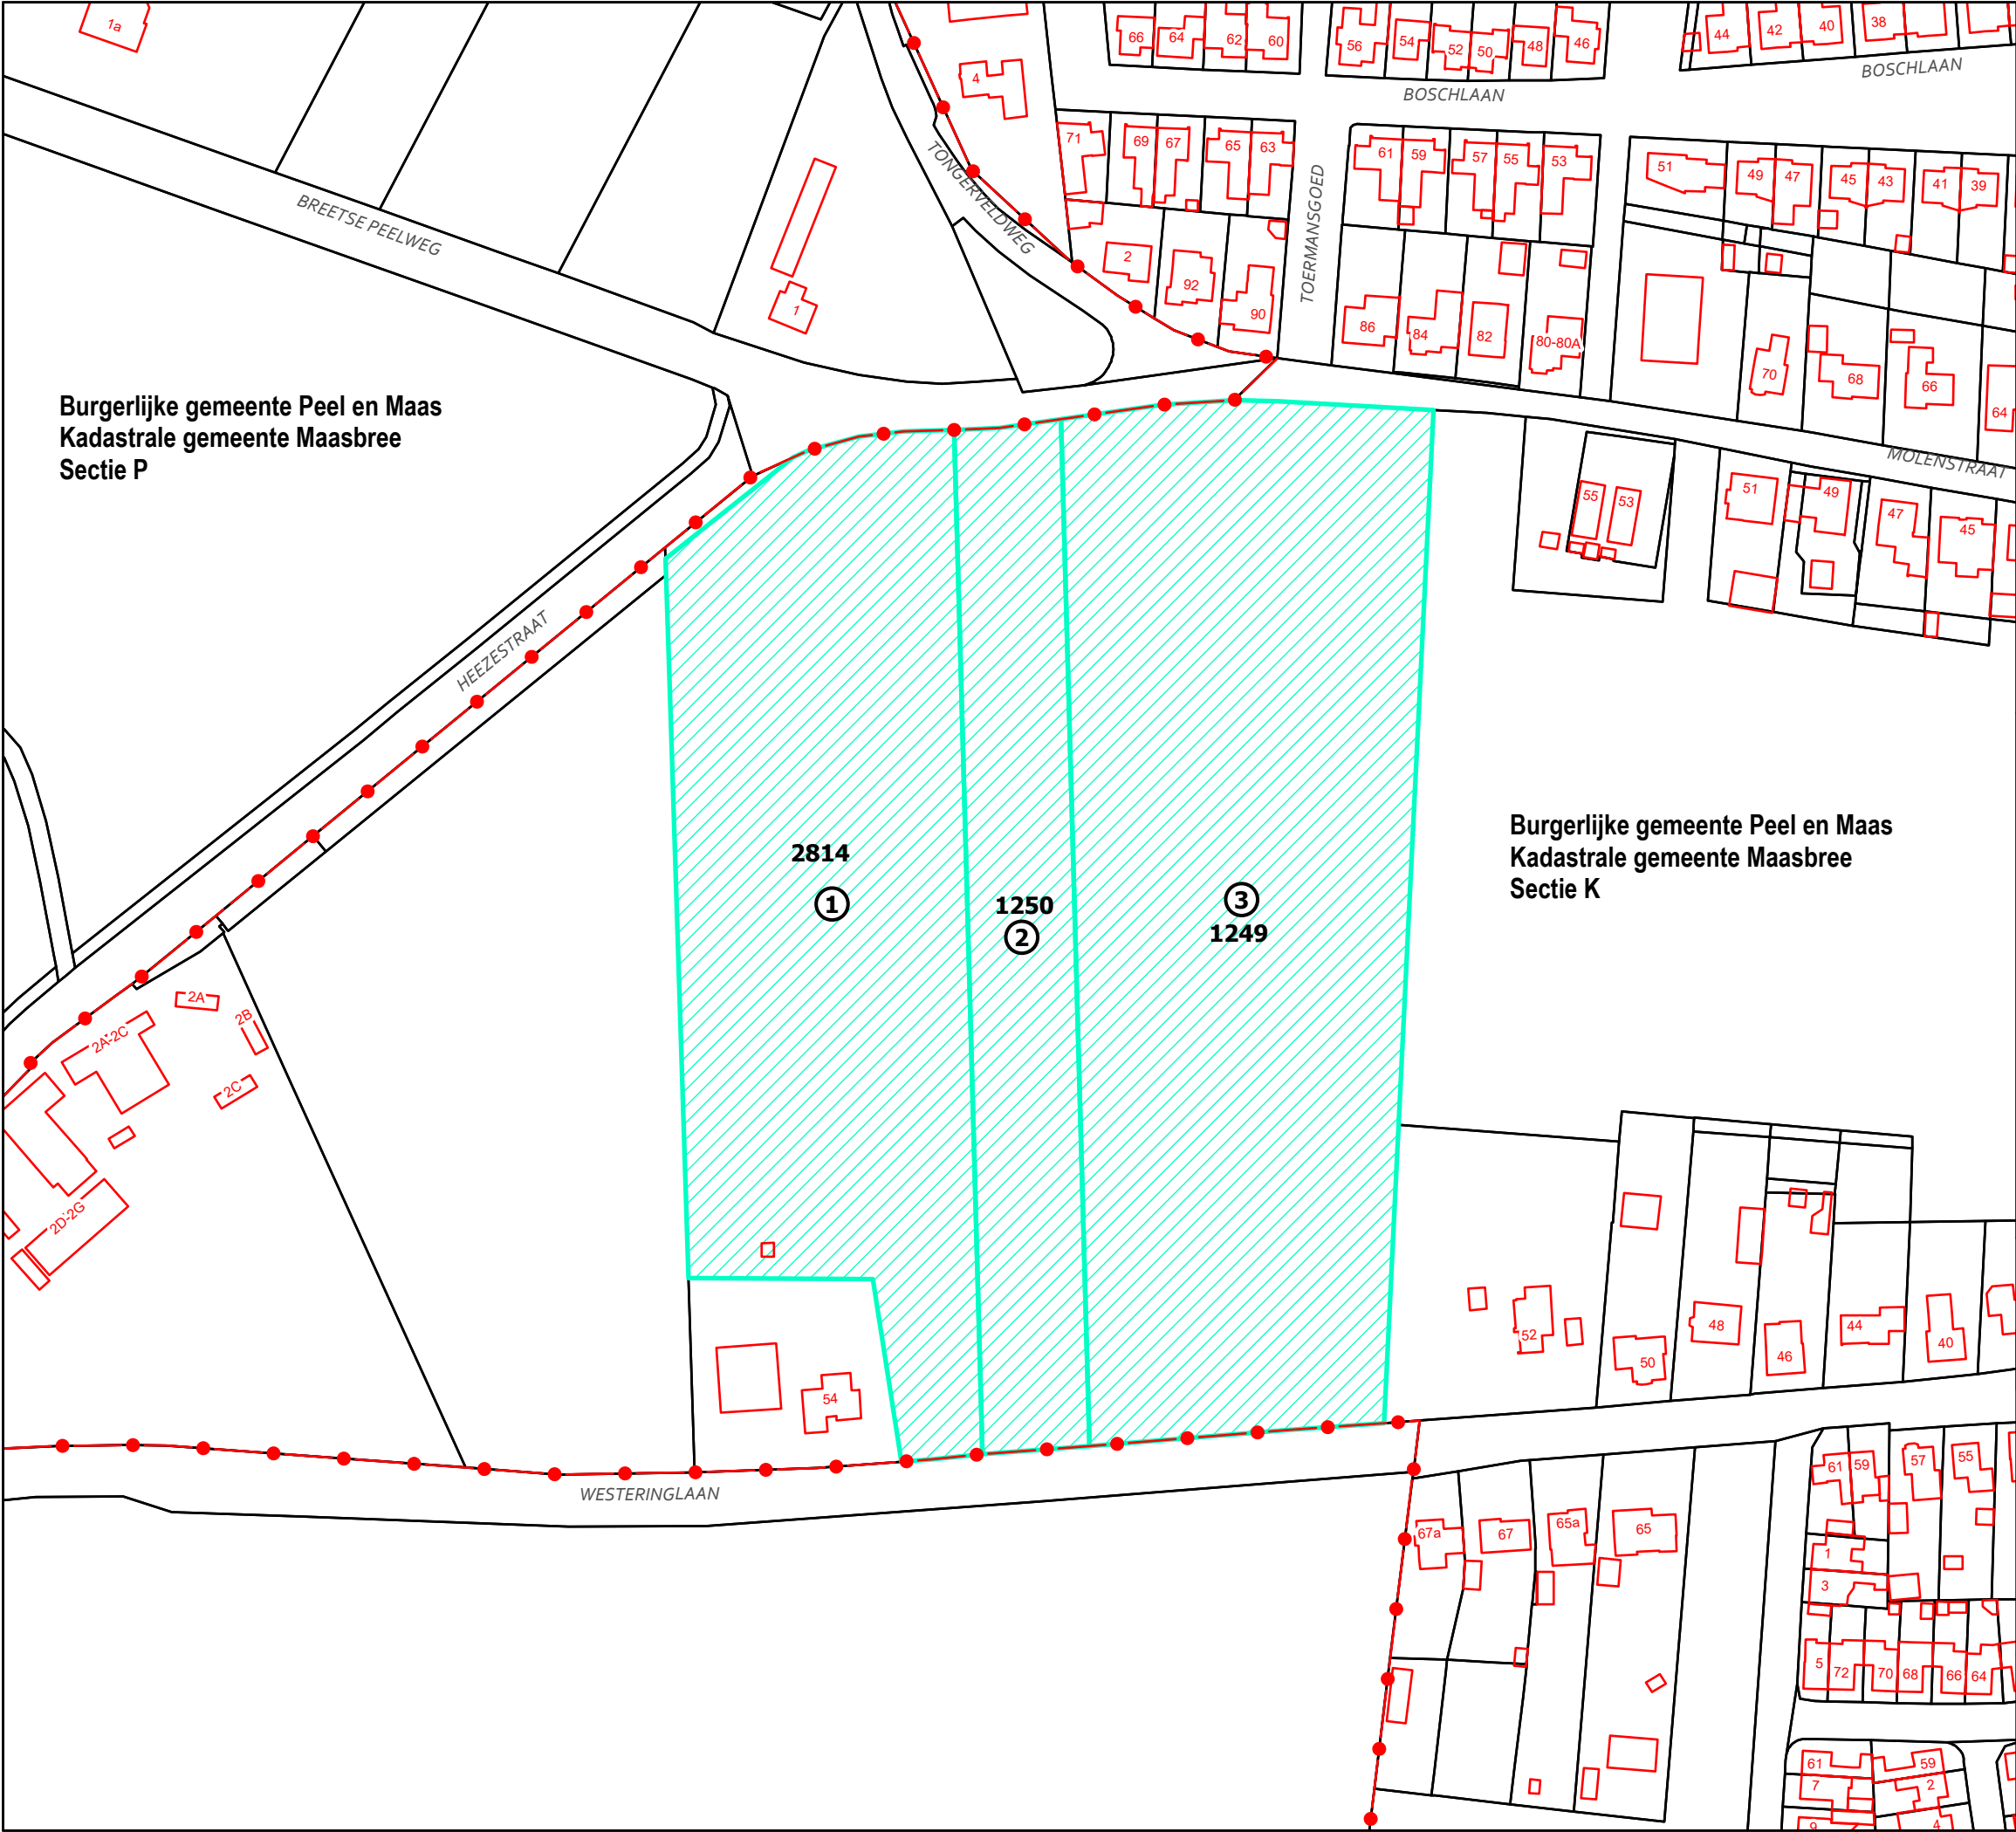

Bebouwingscontour

Voor vestiging voorkeursrecht aangewezen perceel

Kadastrale perceelsgrenzen

Kadastrale sectiegrens

1

Grondplannummer

1

Maasbree K 2814
Kadastrale oppervlakte - 20.450 m²
Aangewezen oppervlakte - 17.732 m²

2

Maasbree K 1250
Kadastrale oppervlakte - 7.765 m²
Aangewezen oppervlakte - 7.765 m²

3

Maasbree K 1249
Kadastrale oppervlakte - 24.085 m²
Aangewezen oppervlakte - 24.085 m²

Aanwijzing van gronden
ex artikel 9.1 lid 2 Omgevingswet

Gemeente Peel en Maas

gemeente

Peel en Maas

Schaal: 1 : 1.750
Formaat: A3

Project: M22208
Nummer: M22208_2

Datum: 22-7-2026
Versie: 1.0

Blad 1 van 1