



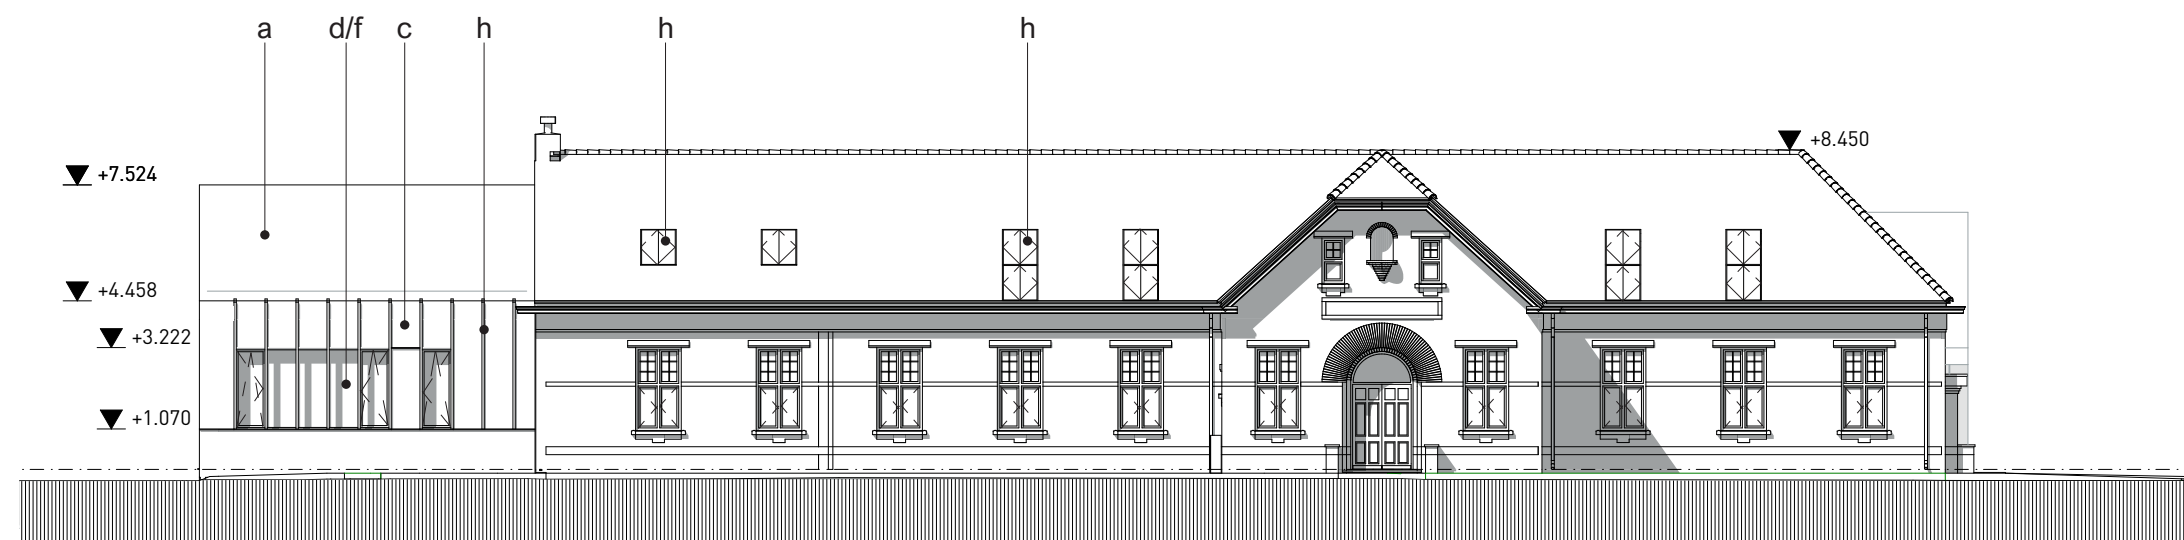

noordgevel

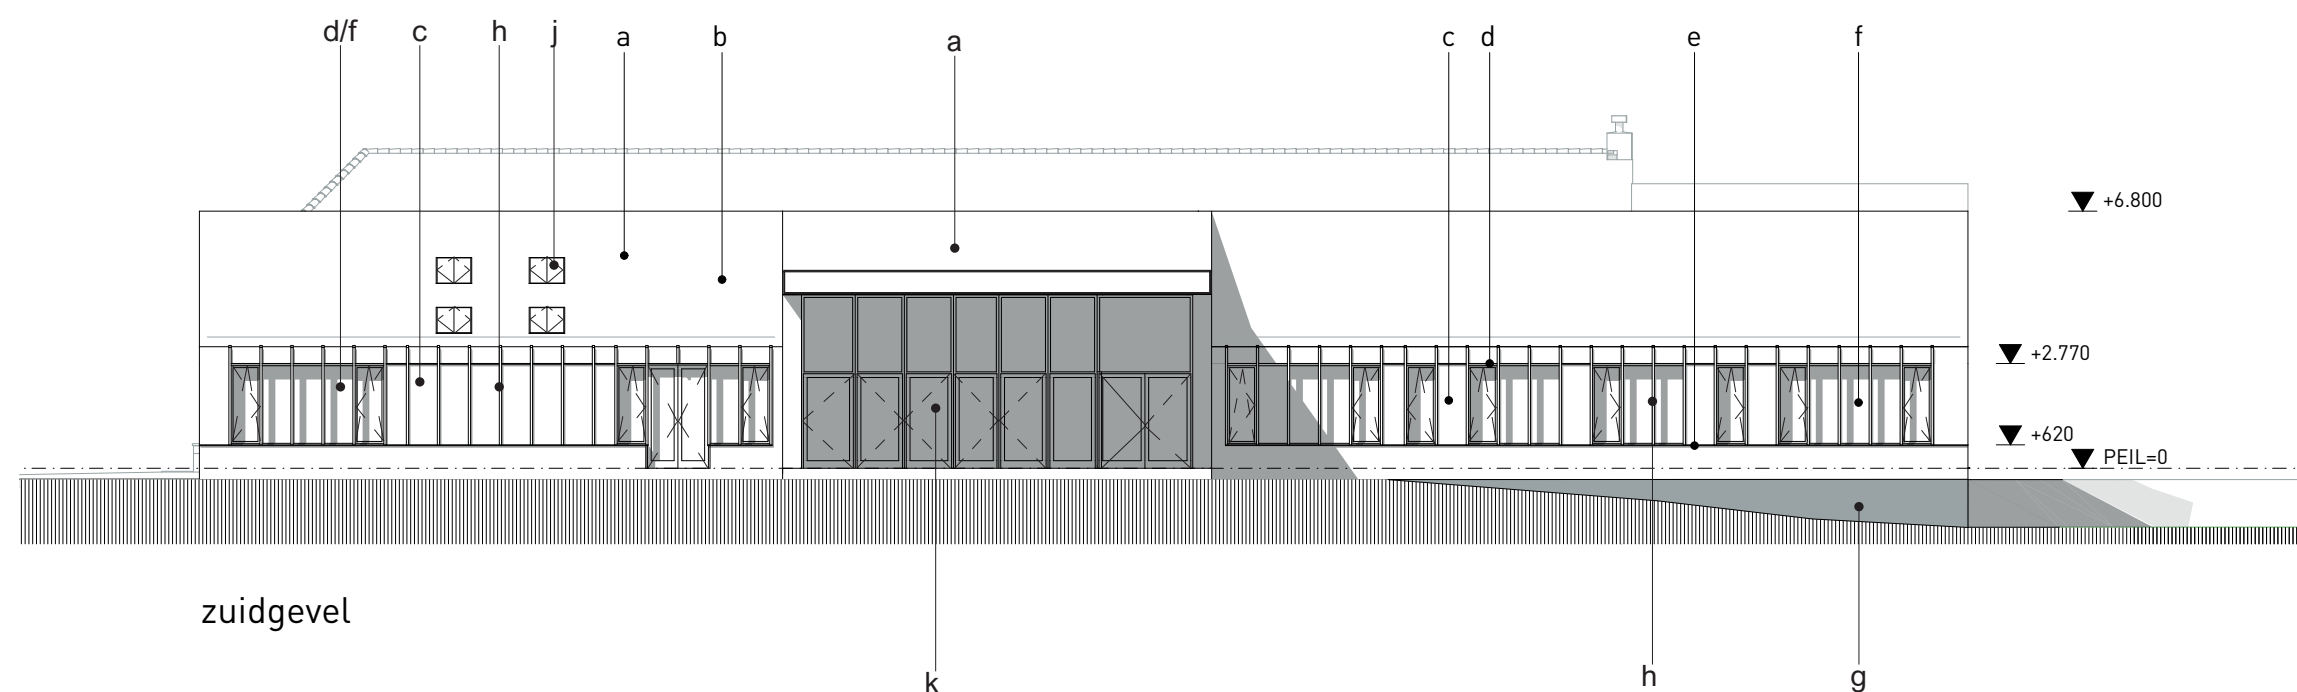

zuidgevel

- a: vezelcement leien
- b: PV-panelen in schuin dak
ingekast in dakvlak
- c: Cape Cod rhombusprofiel
verticaal
- d: aluminium kozijnen
- e: aluminium waterslag
- f: HR++ isolatieglas
- HWA zink als zichtwerk
- g: vertind metselwerk /
cementpleister op kleur
- h: Cape Cod channel siding
profiel 32x137mm verticaal
- i: houten spant zichtwerk
- j: dakraam met roede
- k: aluminium vouwwand met
glasdeuren

project
IKC Kloosterstraat Helden

omschrijving
noord- en zuidgevel

projectnr.
20588

fase
VO
schaal
1:200

teknr.
VO200

datum
05.06.2020
wijziging
: