



Linker zijgevel bijgebouw, bestand. Achtergevel / langsgewel bijgebouw, bestand.

Rechter zijgevel bijgebouw, bestand. Voorgevel / langsgewel bijgebouw, bestand met plaatsing nieuwe ventilatie roosters.

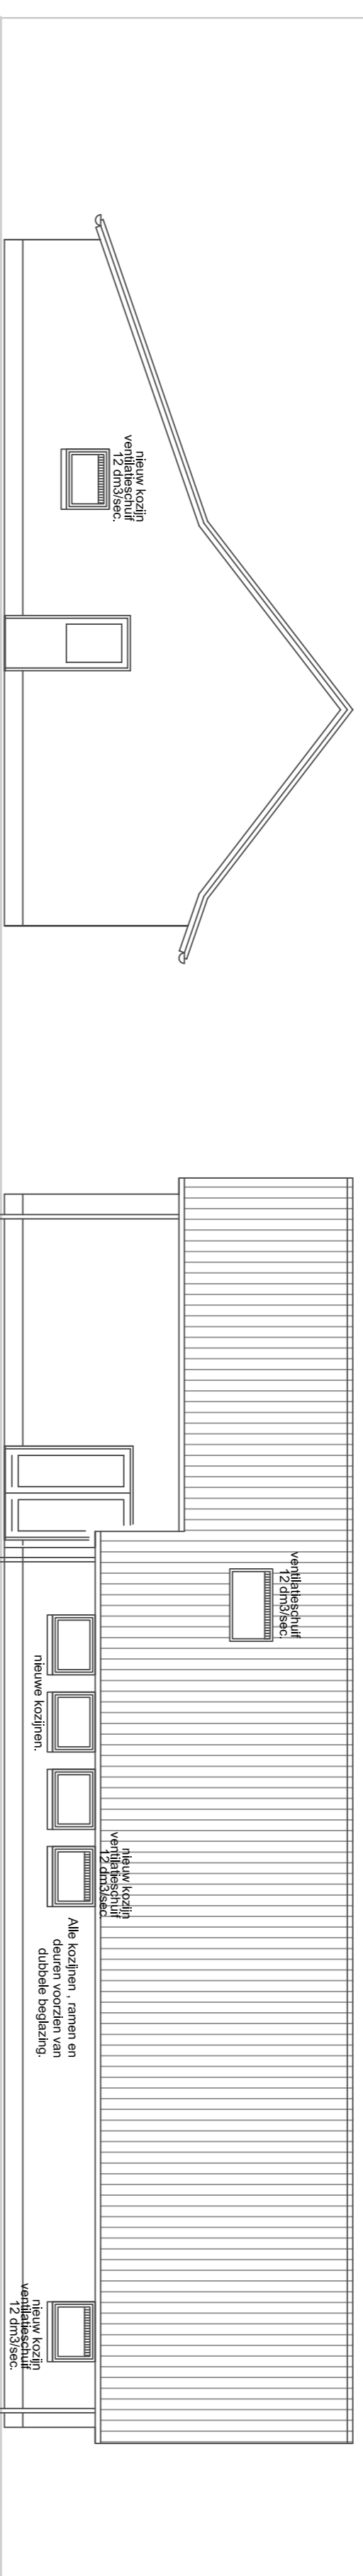


Kopgevel rechts langgevelboerderij, nieuw.

Langsgewel achter langgevelboerderij, nieuw.

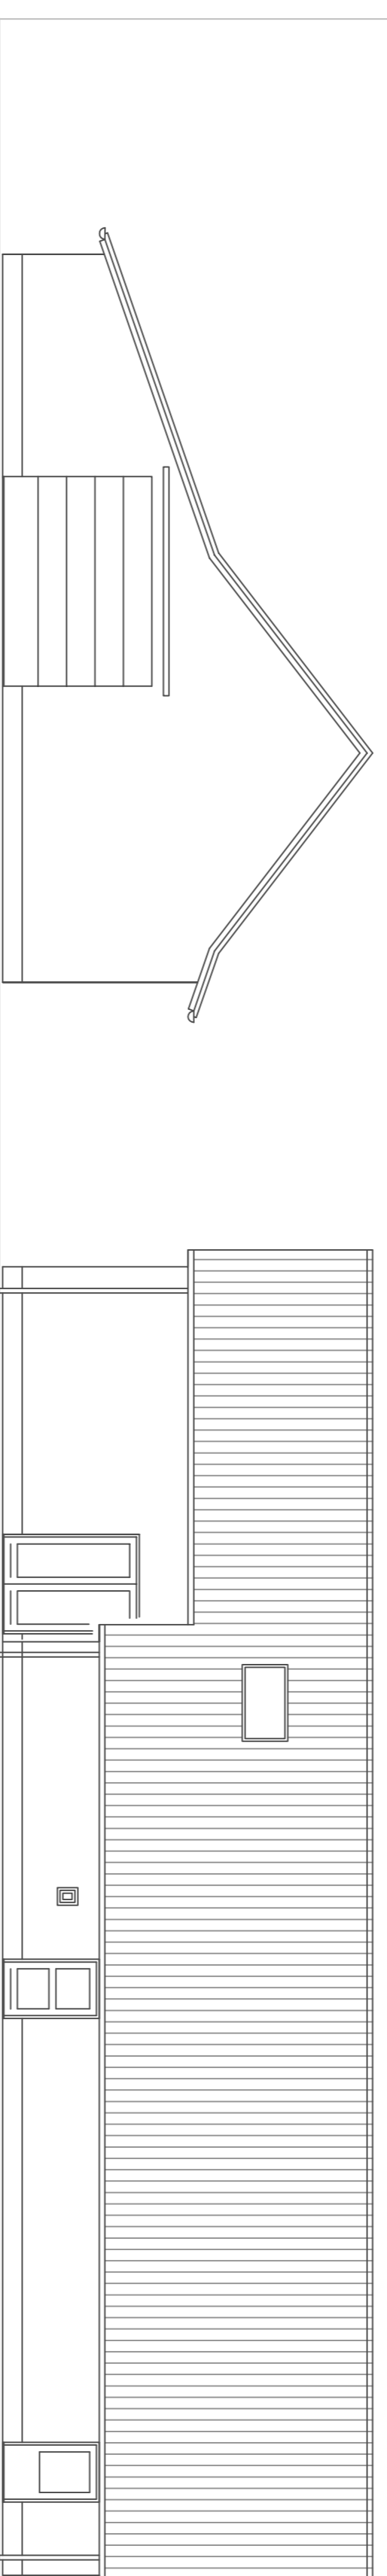


Kopgevel rechts langgevelboerderij, bestand.

Langsgewel achter langgevelboerderij, bestand.

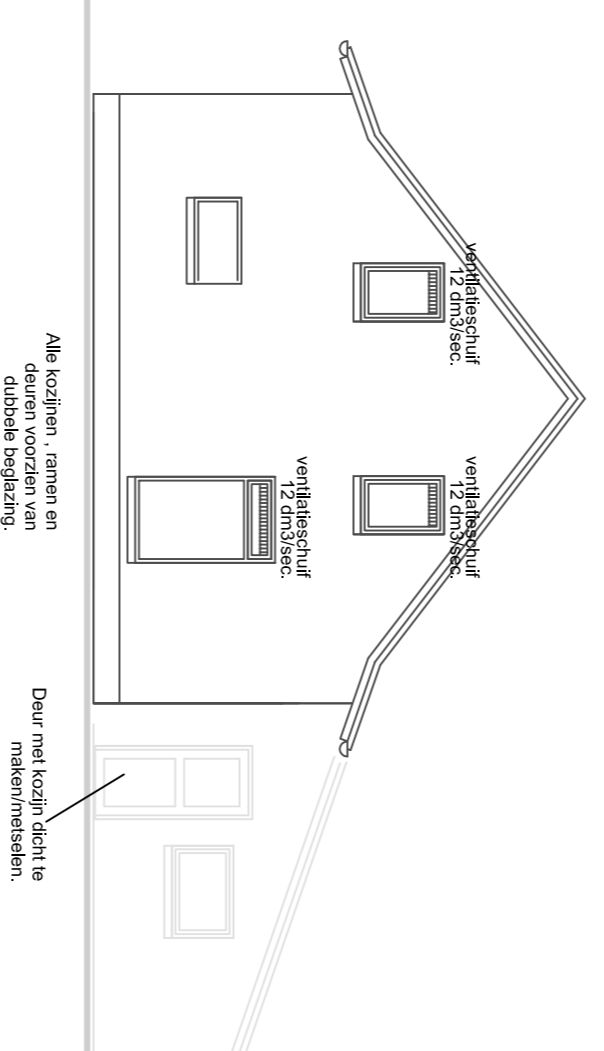

Kopgevel links langgevelboerderij, bestand met nieuwe vent.roosters.

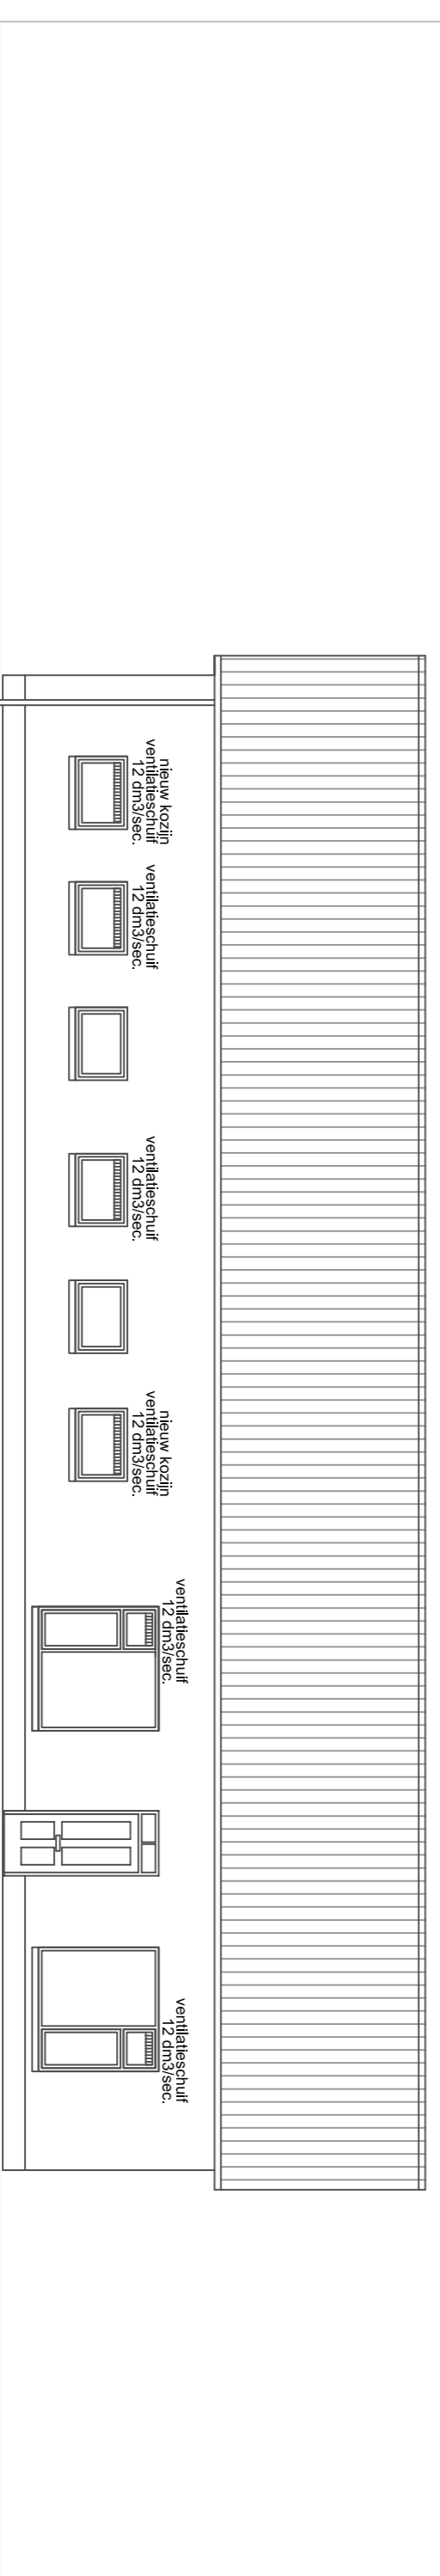

Langsgewel voor langgevelboerderij (De Brentjes), bestand met twee nieuwe kozijnen en plaatsing nieuwe ventilatorroosters.

orderwerp	Besteltekening, geveld.	handtekening
project	Omgevingsvergunningaanvraag huisvesting arbeidsmigranten	
opdrachtgever	Kwekerij Janssen-Gätz	
ontwerper	Severijnsdijk T2-5984 P.O. Koninglust De Brentjes 17-5984 NV Koninglust	
indeling	A.M. van de Ligt	
ontwerp	Jacob Poelweg 35 5986 PA America 077-464 1562 Info@vandeligadvies.nl	
email		
datum	100	
geldigheid	30 nov. 2017	