


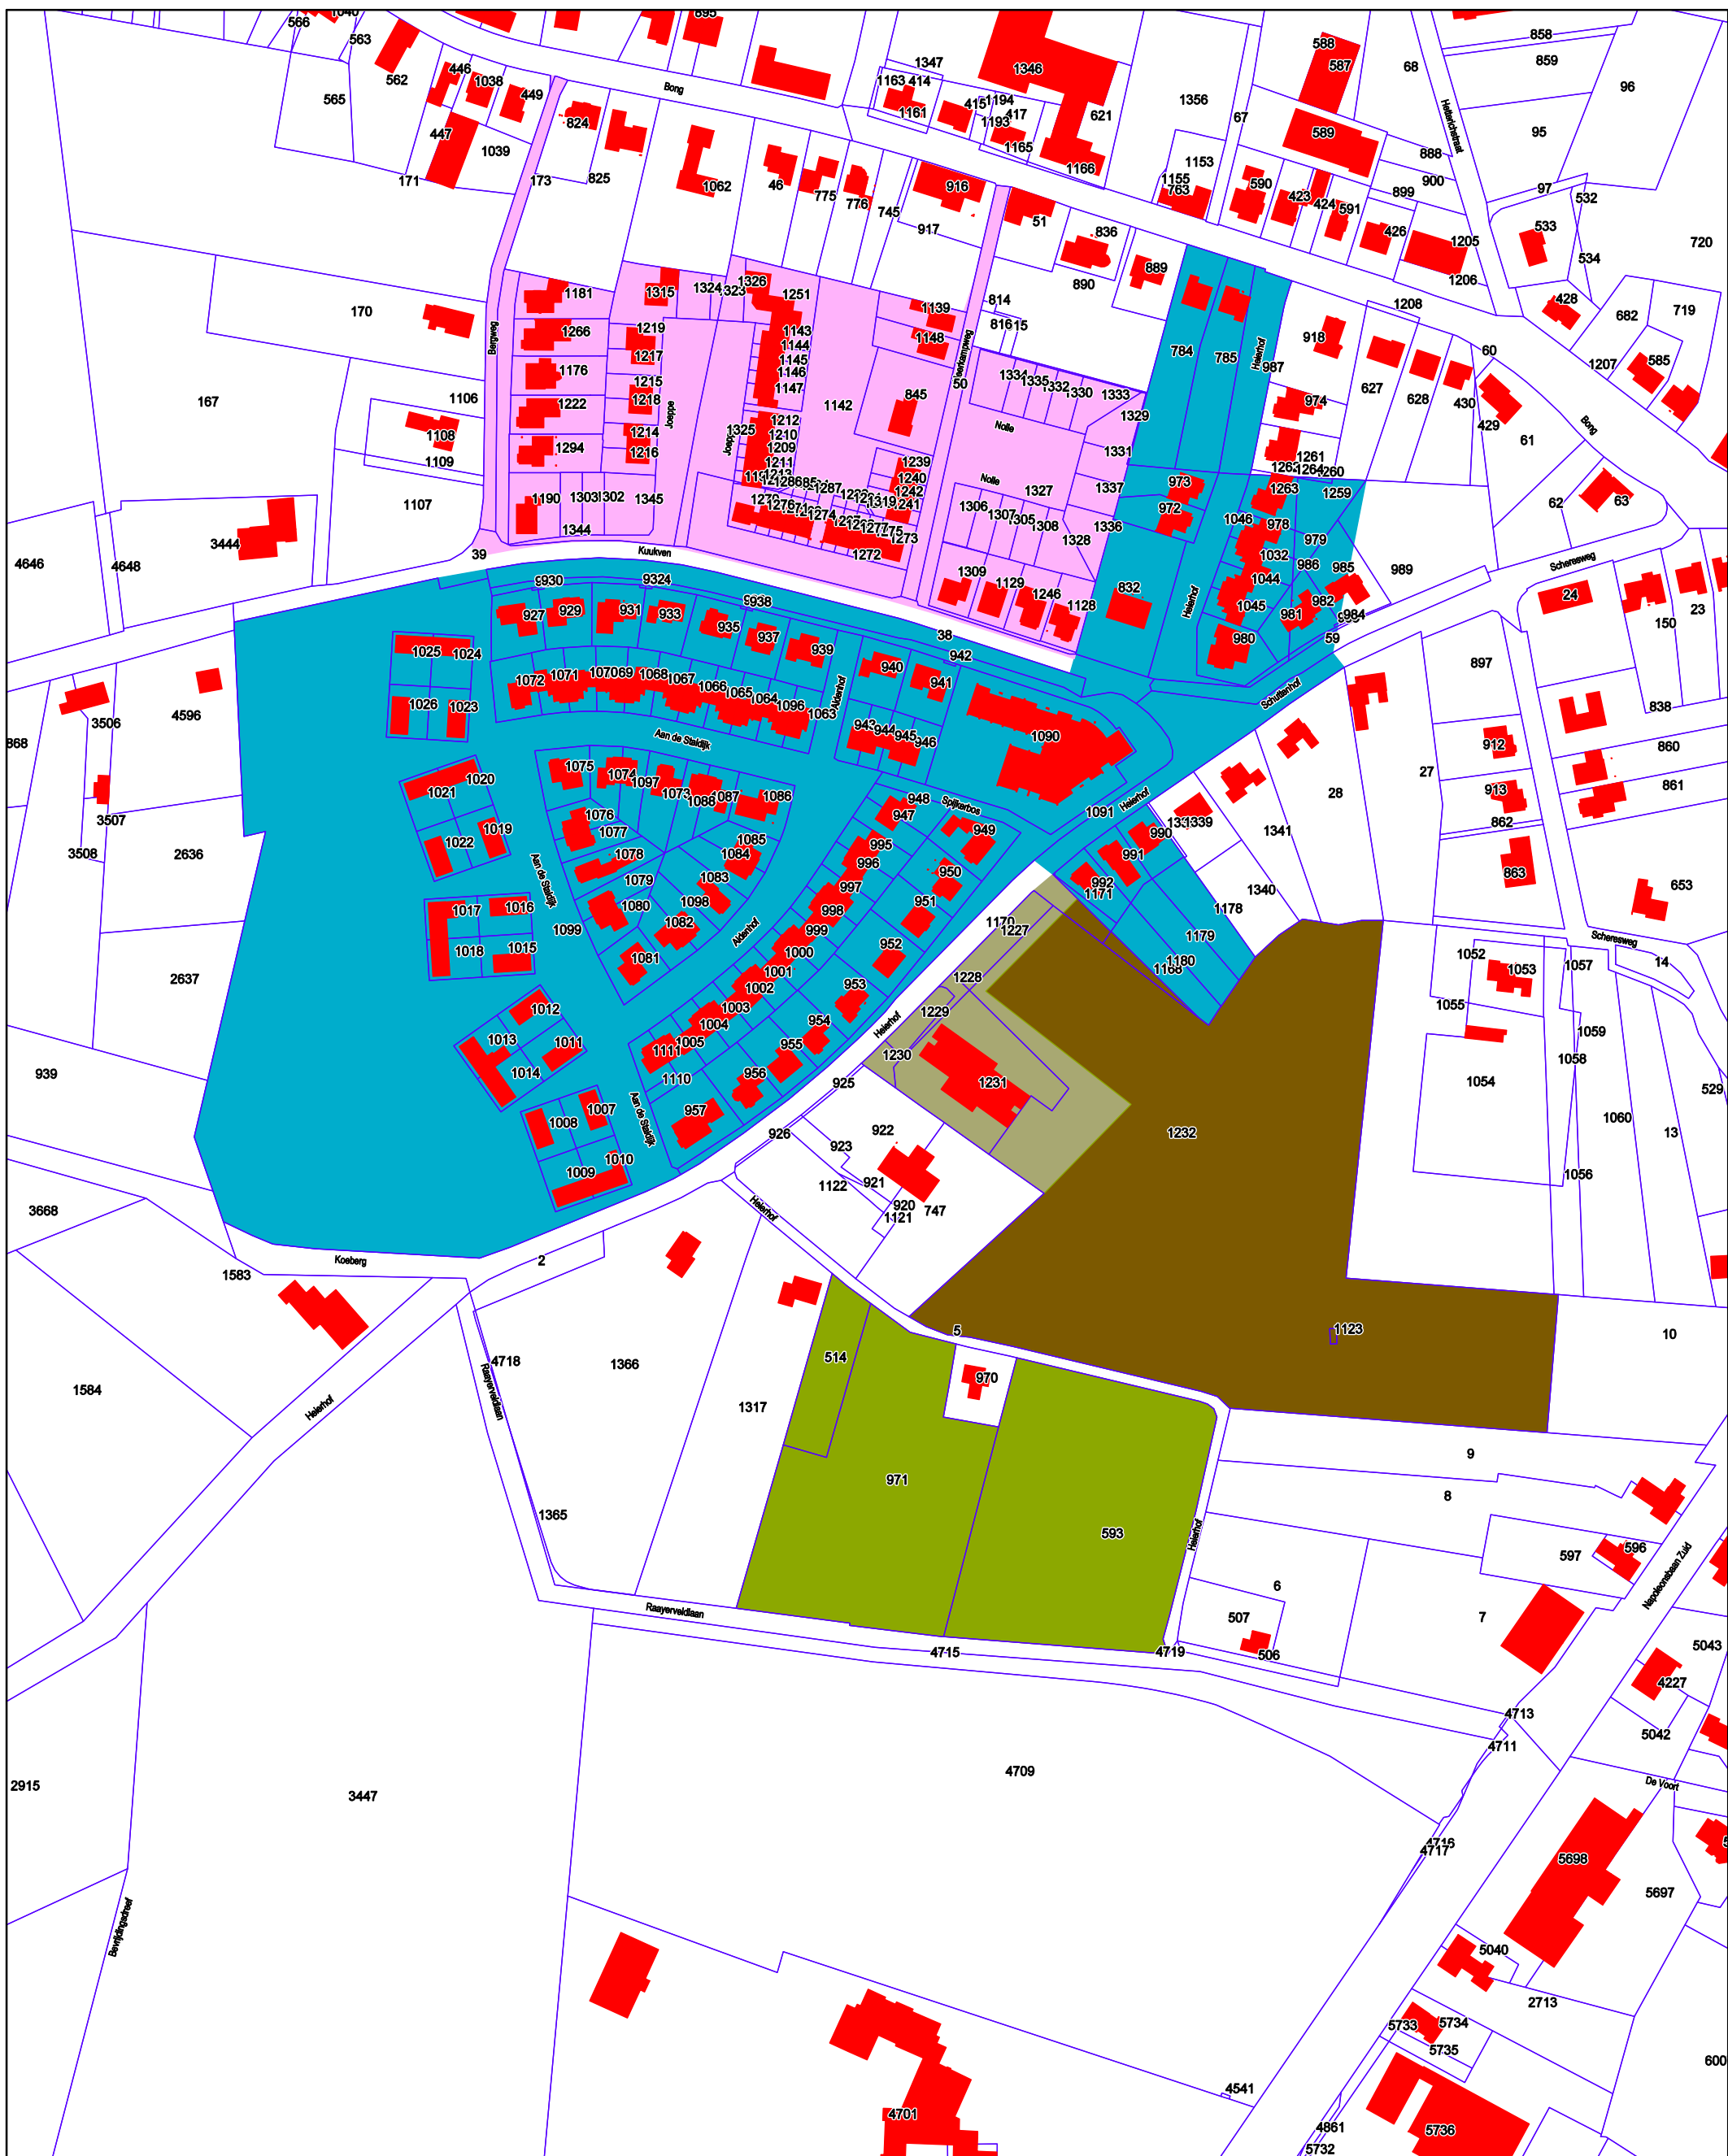

- Kuukven fase 1
- Kuukven fase 2
- Kuukven fase 3 tijdelijke locatie
- Kuukven fase 4
- Kuukven fase 5



Fasering BP Kuukven Baarlo
fase 1 t/m 5

Get. P.O. A3 schaal 1: 2500 Datum 2-3-2021

Aan dit document kunnen geen betrouwbare maten en/of rechten worden ontleend