


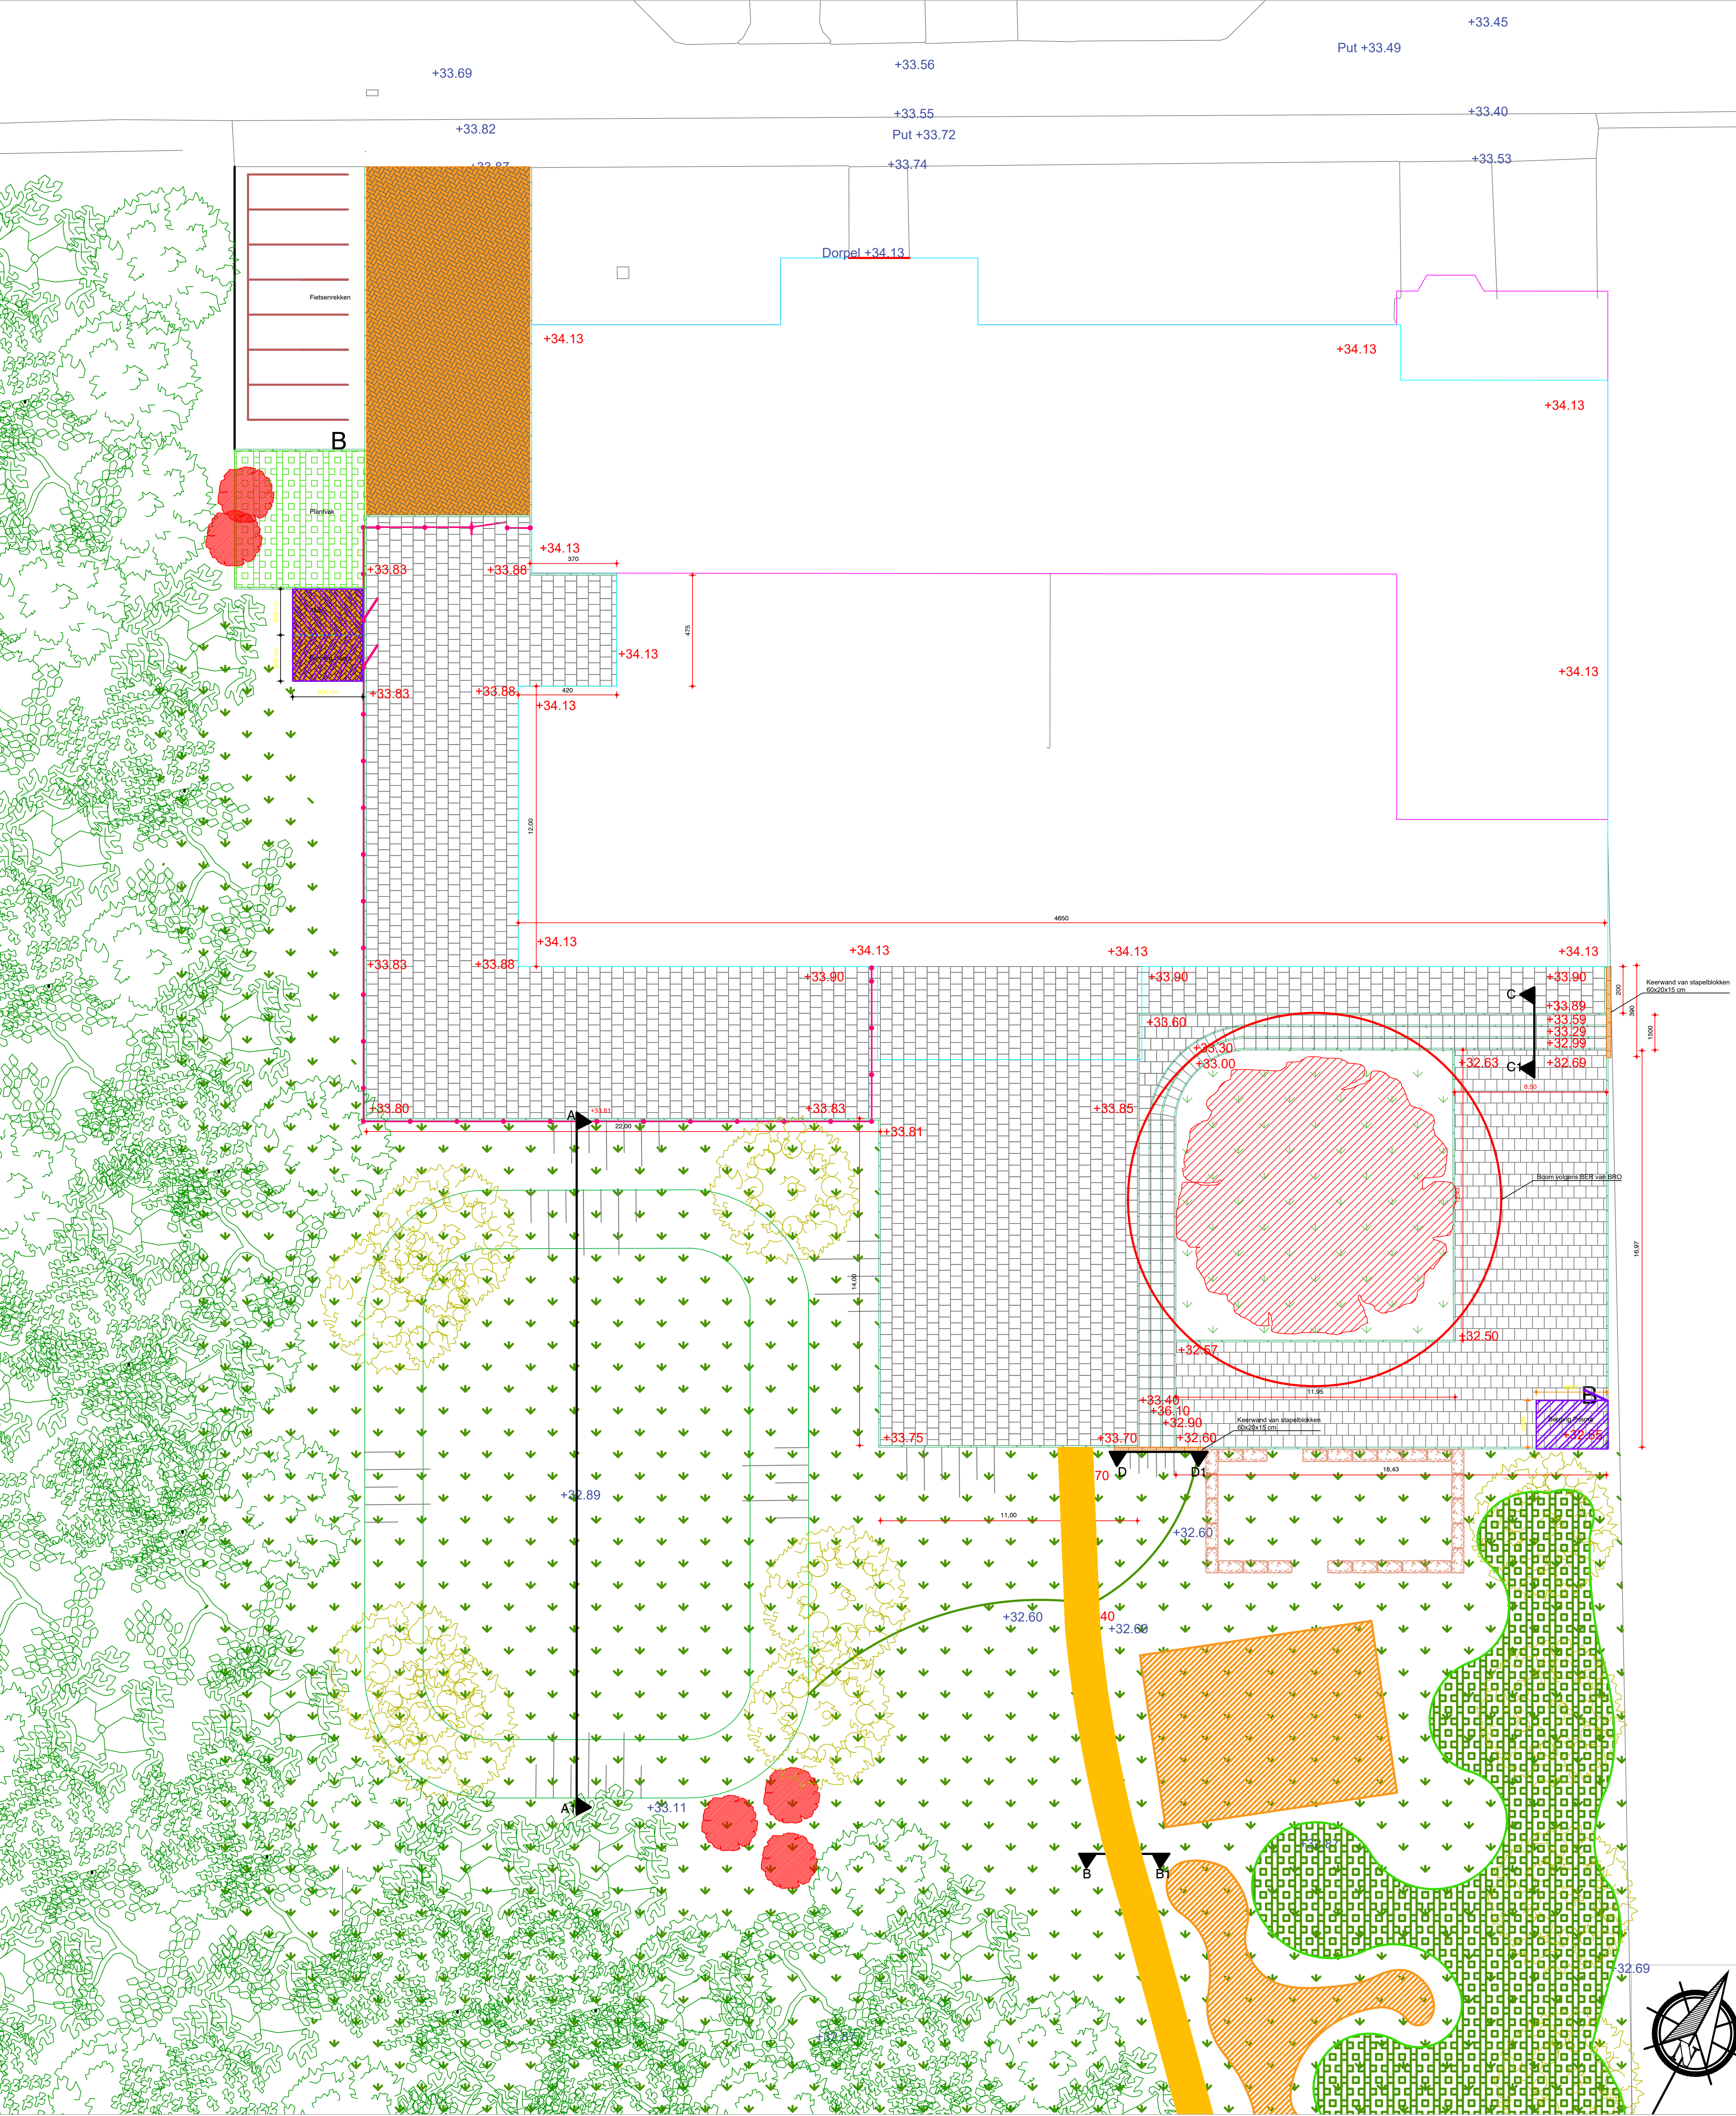

LEGENDA

- | | | | |
|--|---------------------|--|----------------------------|
| | Tegel 50x50x5 | | Groentetuin |
| | Opsluitband | | Ondergrond speeltoestellen |
| | Bochtbanden | | Bos |
| | Wandelpad Grauwaske | | Gras |
| | Fietsenrek | | Bestaande hoogtes |
| | Hekwerk | | Nieuwe hoogtes |
| | Keerwand | | |
| | Bestaande bomen | | |
| | Nieuwe bomen | | |
| | Nieuwe heesters | | |
| | Nieuwe haag | | |
| | Bestaande haag | | |

